

FABBRICATO PIANO TERRA

L. S. - "F. ENRIQUES"-LIVORNO
 Prot. 0007117 del 19/12/2020
 (Uscita)




LICEO SCIENTIFICO ENRIQUES - LIVORNO

SUCCURSALE GOLDONI

Via Ernesto Rossi 43 - 57100 LIVORNO - lips010002@istruzione.it

PIANO DI ESODO AI SENSI DEL D.M. 10.03.98

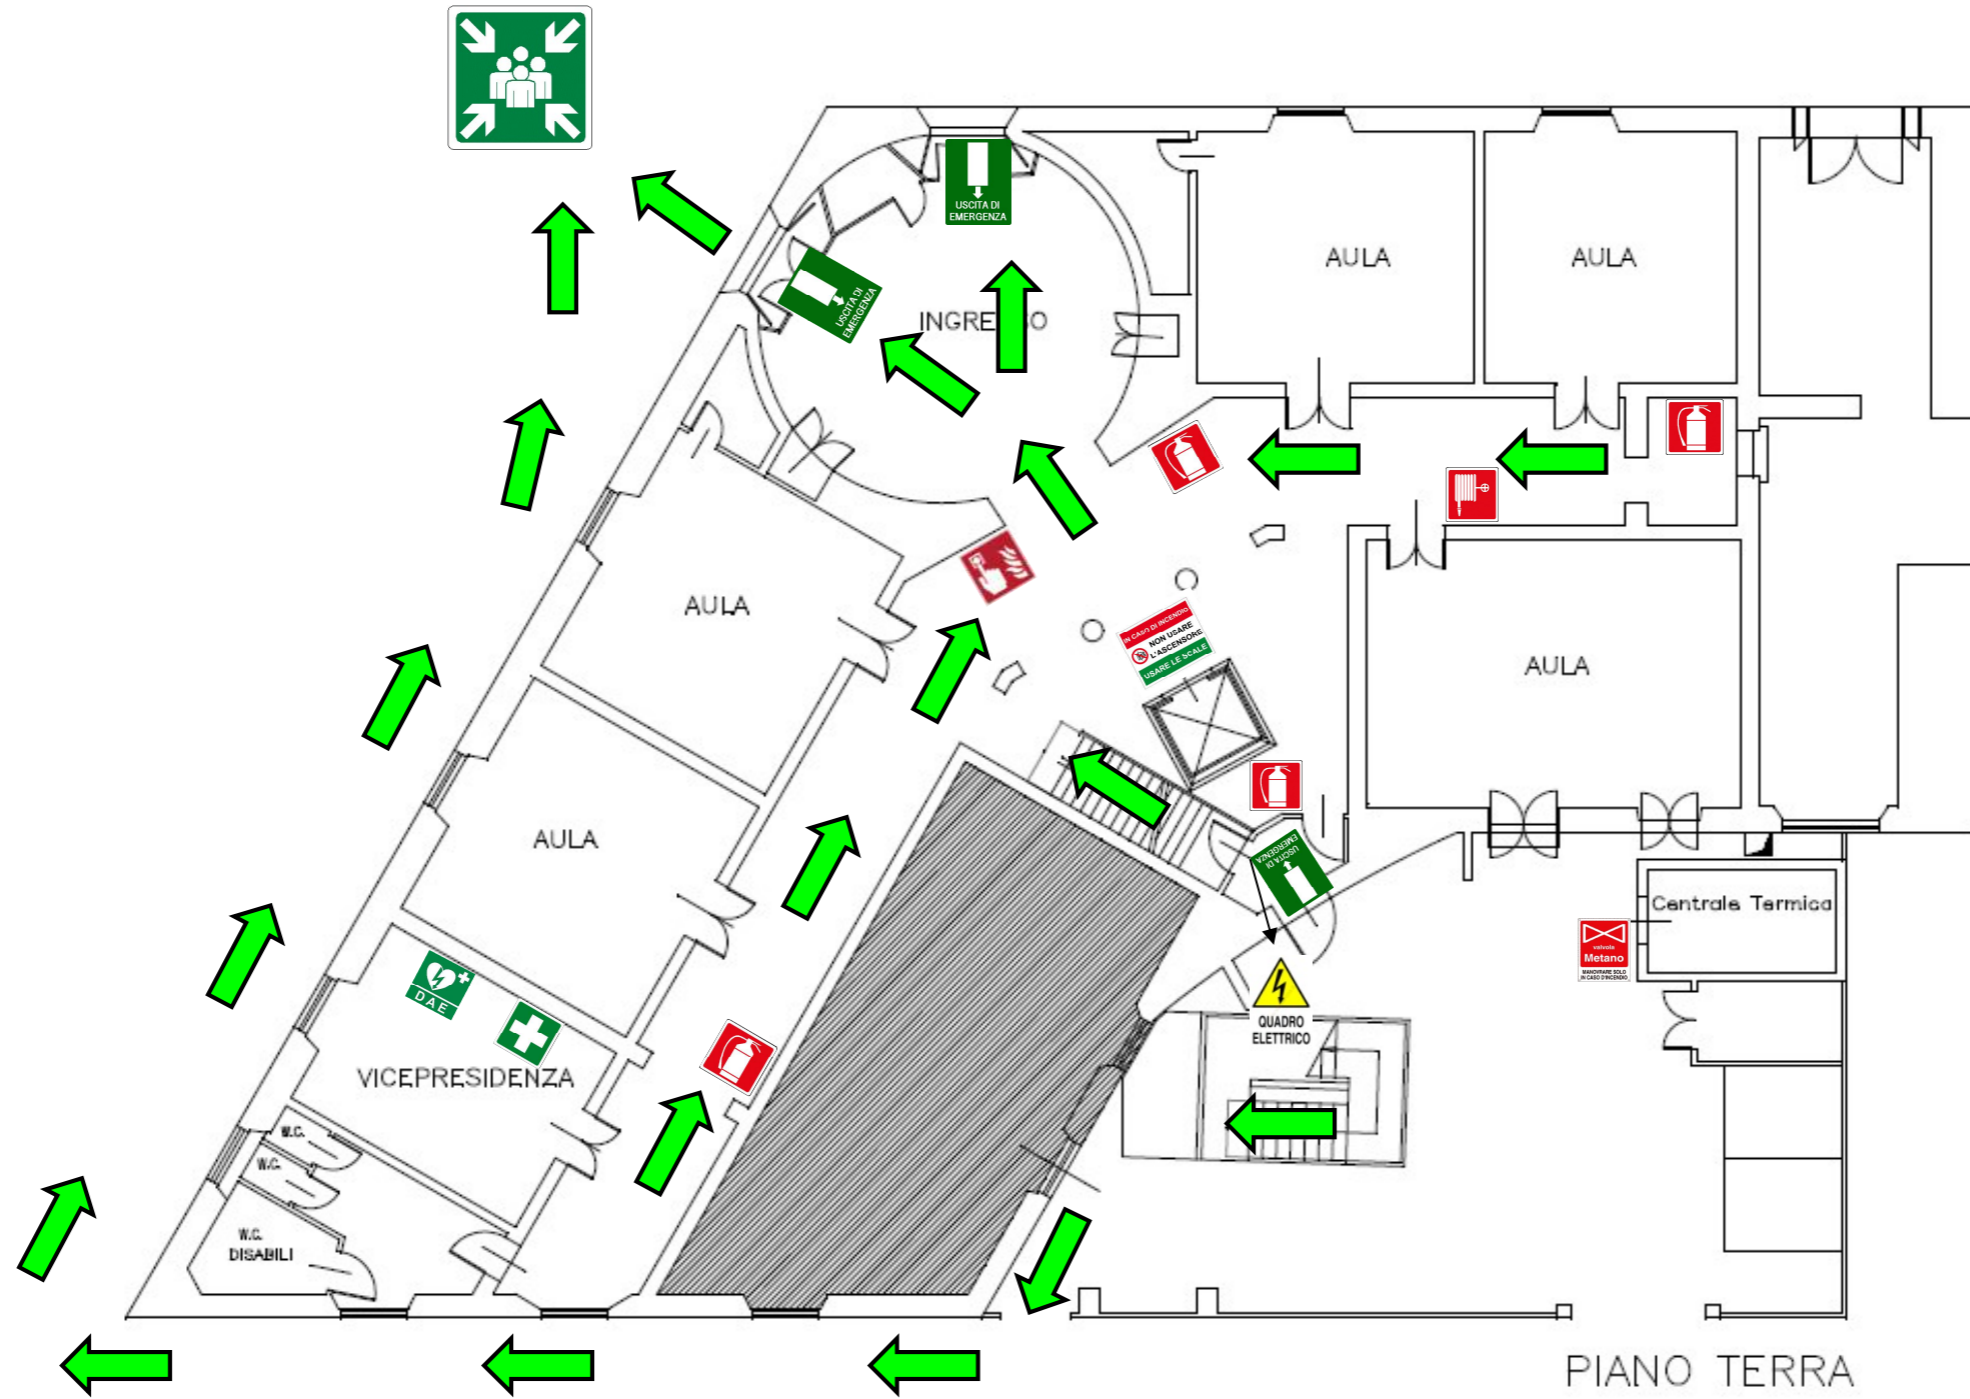

PIANO TERRA

VOI SIETE QUI



SUCCURSALE GOLDONI, LICEO SCIENTIFICO ENRIQUES - LIVORNO Piano Esodo ai sensi del D.M. 10.03.98	
POSIZIONE ESTINTORE	
POSIZIONE IDRANTE	
CASSETTA PRONTO SOCCORSO	
LUCE DI EMERGENZA	
TASTO ALLARME ANTINCENDIO	
VALVOLA INTERCETTAZIONE GAS	
SARACINESCA ACQUA	
LUOGO DI RACCOLTA	
QUADRO ELETTRICO GENERALE	