

L. S. - "F. ENRIQUES"-LIVORNO  
 Prot. 0012401 del 03/12/2021  
 (Uscita)




Punto di raccolta angolo nord-est (fine loggiato)

**LICEO SCIENTIFICO ENRIQUES - LIVORNO**

**SUCCURSALE PORTA A MARE**

Via Primo Levi - 57100 LIVORNO - lips010002@istruzione.it

**PIANO DI ESODO AI SENSI DEL D.M. 10.03.98**

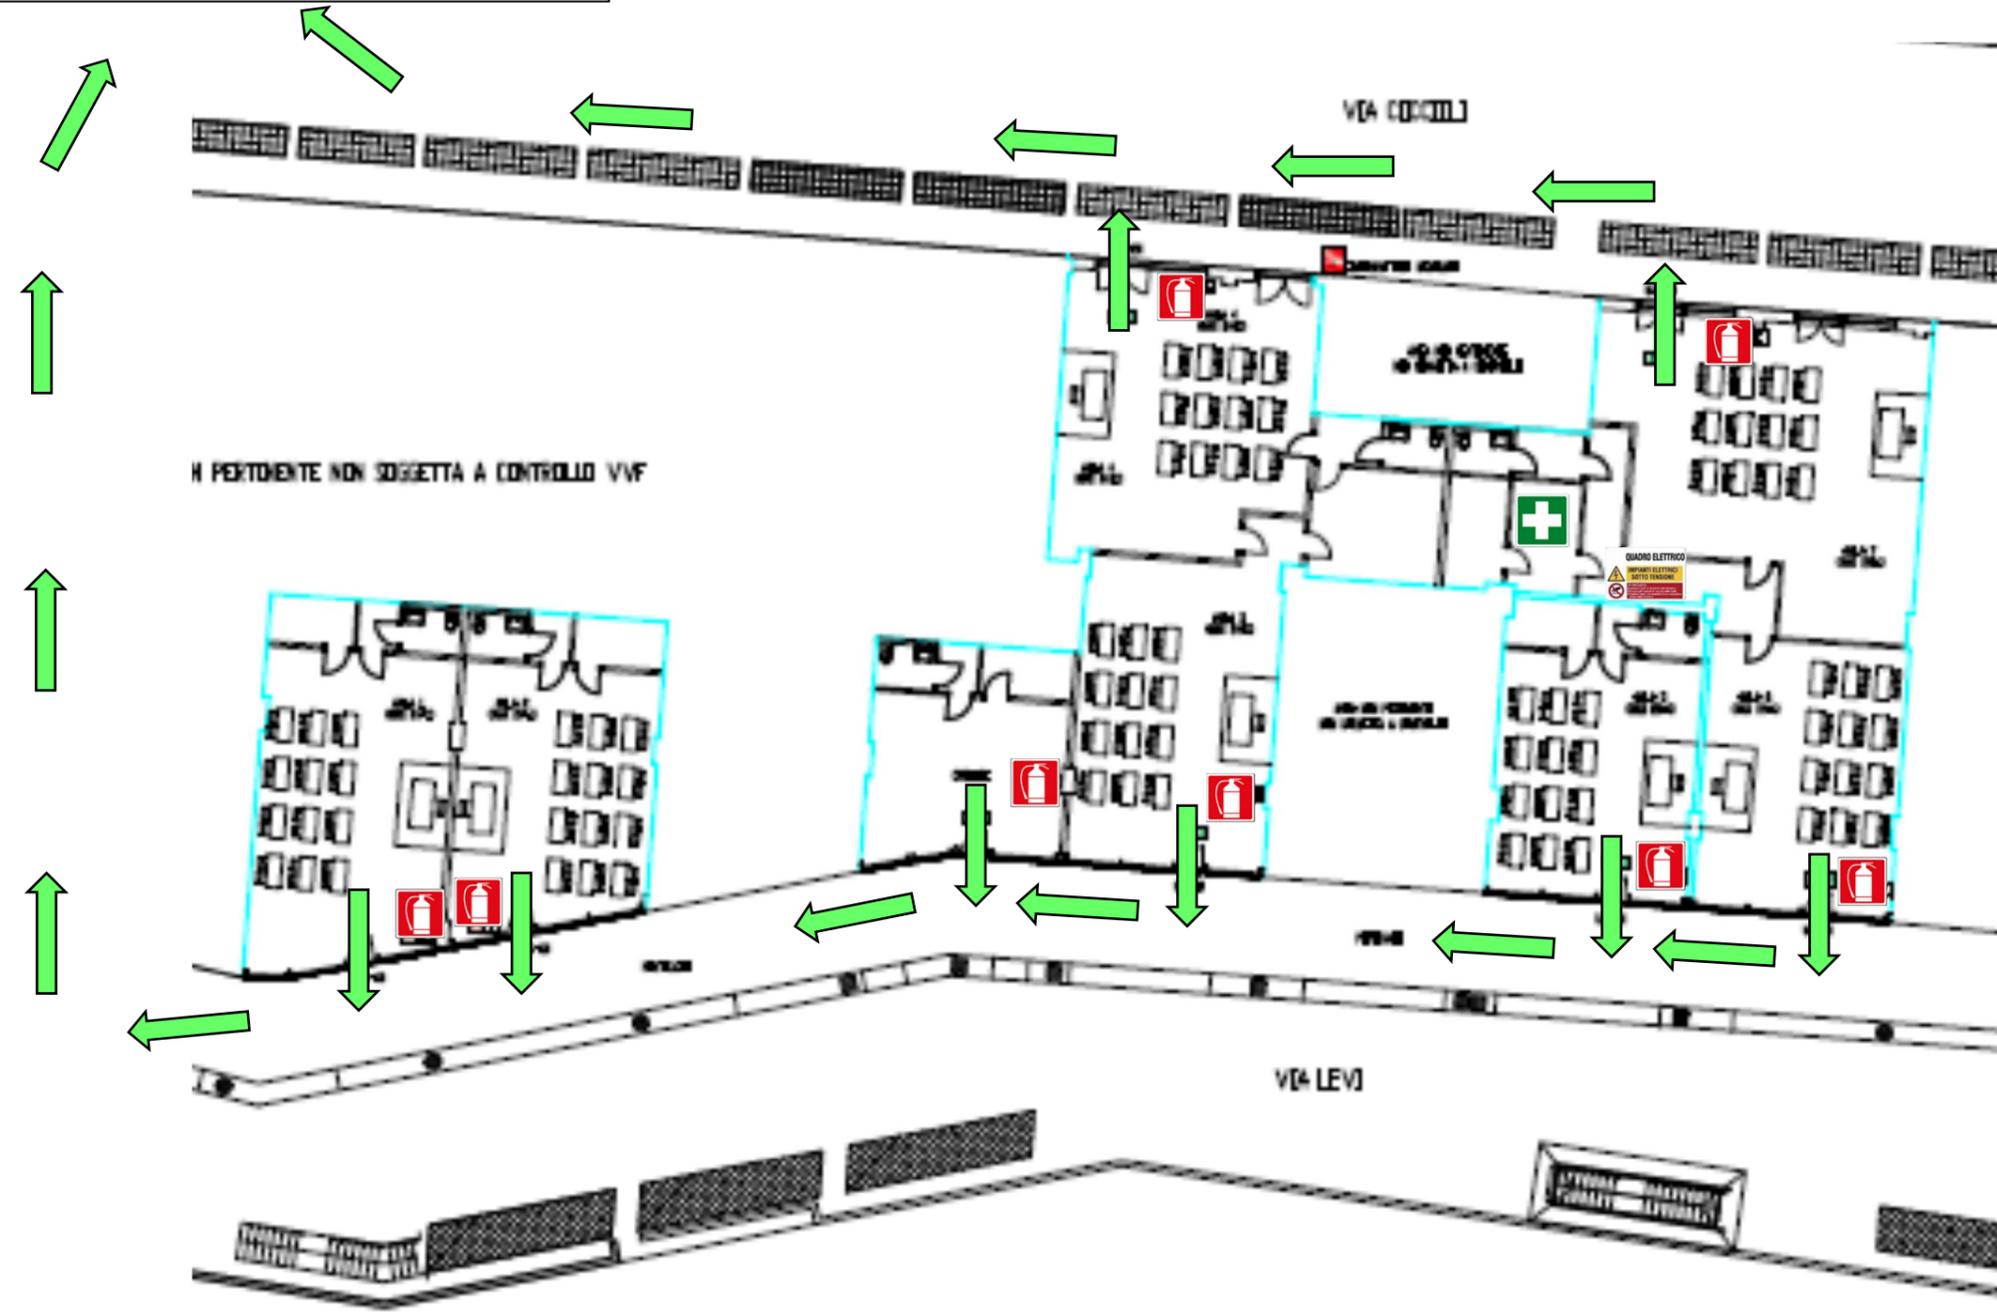

 SUCCURSALE PORTA A MARE, LICEO SCIENTIFICO ENRIQUES - LIVORNO Piano Esodo ai sensi del D.M. 10.03.98	
POSIZIONE ESTINTORE	
POSIZIONE IDRANTE	
CASSETTA PRONTO SOCCORSO	
LUCE DI EMERGENZA	
TASTO ALLARME ANTINCENDIO	
VALVOLA INTERCETTAZIONE GAS	
SARACINESCA ACQUA	
LUOGO DI RACCOLTA	
QUADRO ELETTRICO GENERALE	